

FÖRSLAG TILL BYGGNADSPLAN FÖR NORRA DELEN AV MÖRBYFJÄRDEN - ORNÖ

SUNDBY 7¹ M.F.L. ÖSTERHANNINGE KOMMUN, STOCKHOLMS LÄN
REDOVISAT PÅ TVÅ BLAD


FÖRSLAGET UPPRÄTTAT DEN 21 DECEMBER 1964
ORRJE & CO AB, STOCKHOLM

L. Orrje
LARS HELLMAN
ARKITEKT SÄP

T. Abrahamson
TORE ABRAHAMSSON
ARKITEKT SÄP

Till: Östergötlands kommun.
Fakultetsplaneringsnämnden.
baskat den 22/12 1964, s. 8-12.
För Östergötlands byggnadsnämnd.
T. Abrahamson
L. Orrje

Nr 1368, 19 september
När denna plan för byggnadsnämndens godkännande
har tillämnats till kommunstyrelsen och kommun-
styrelsen i Östergötlands kommun den 21/12 1964.
På kommunens namn
T. Abrahamson

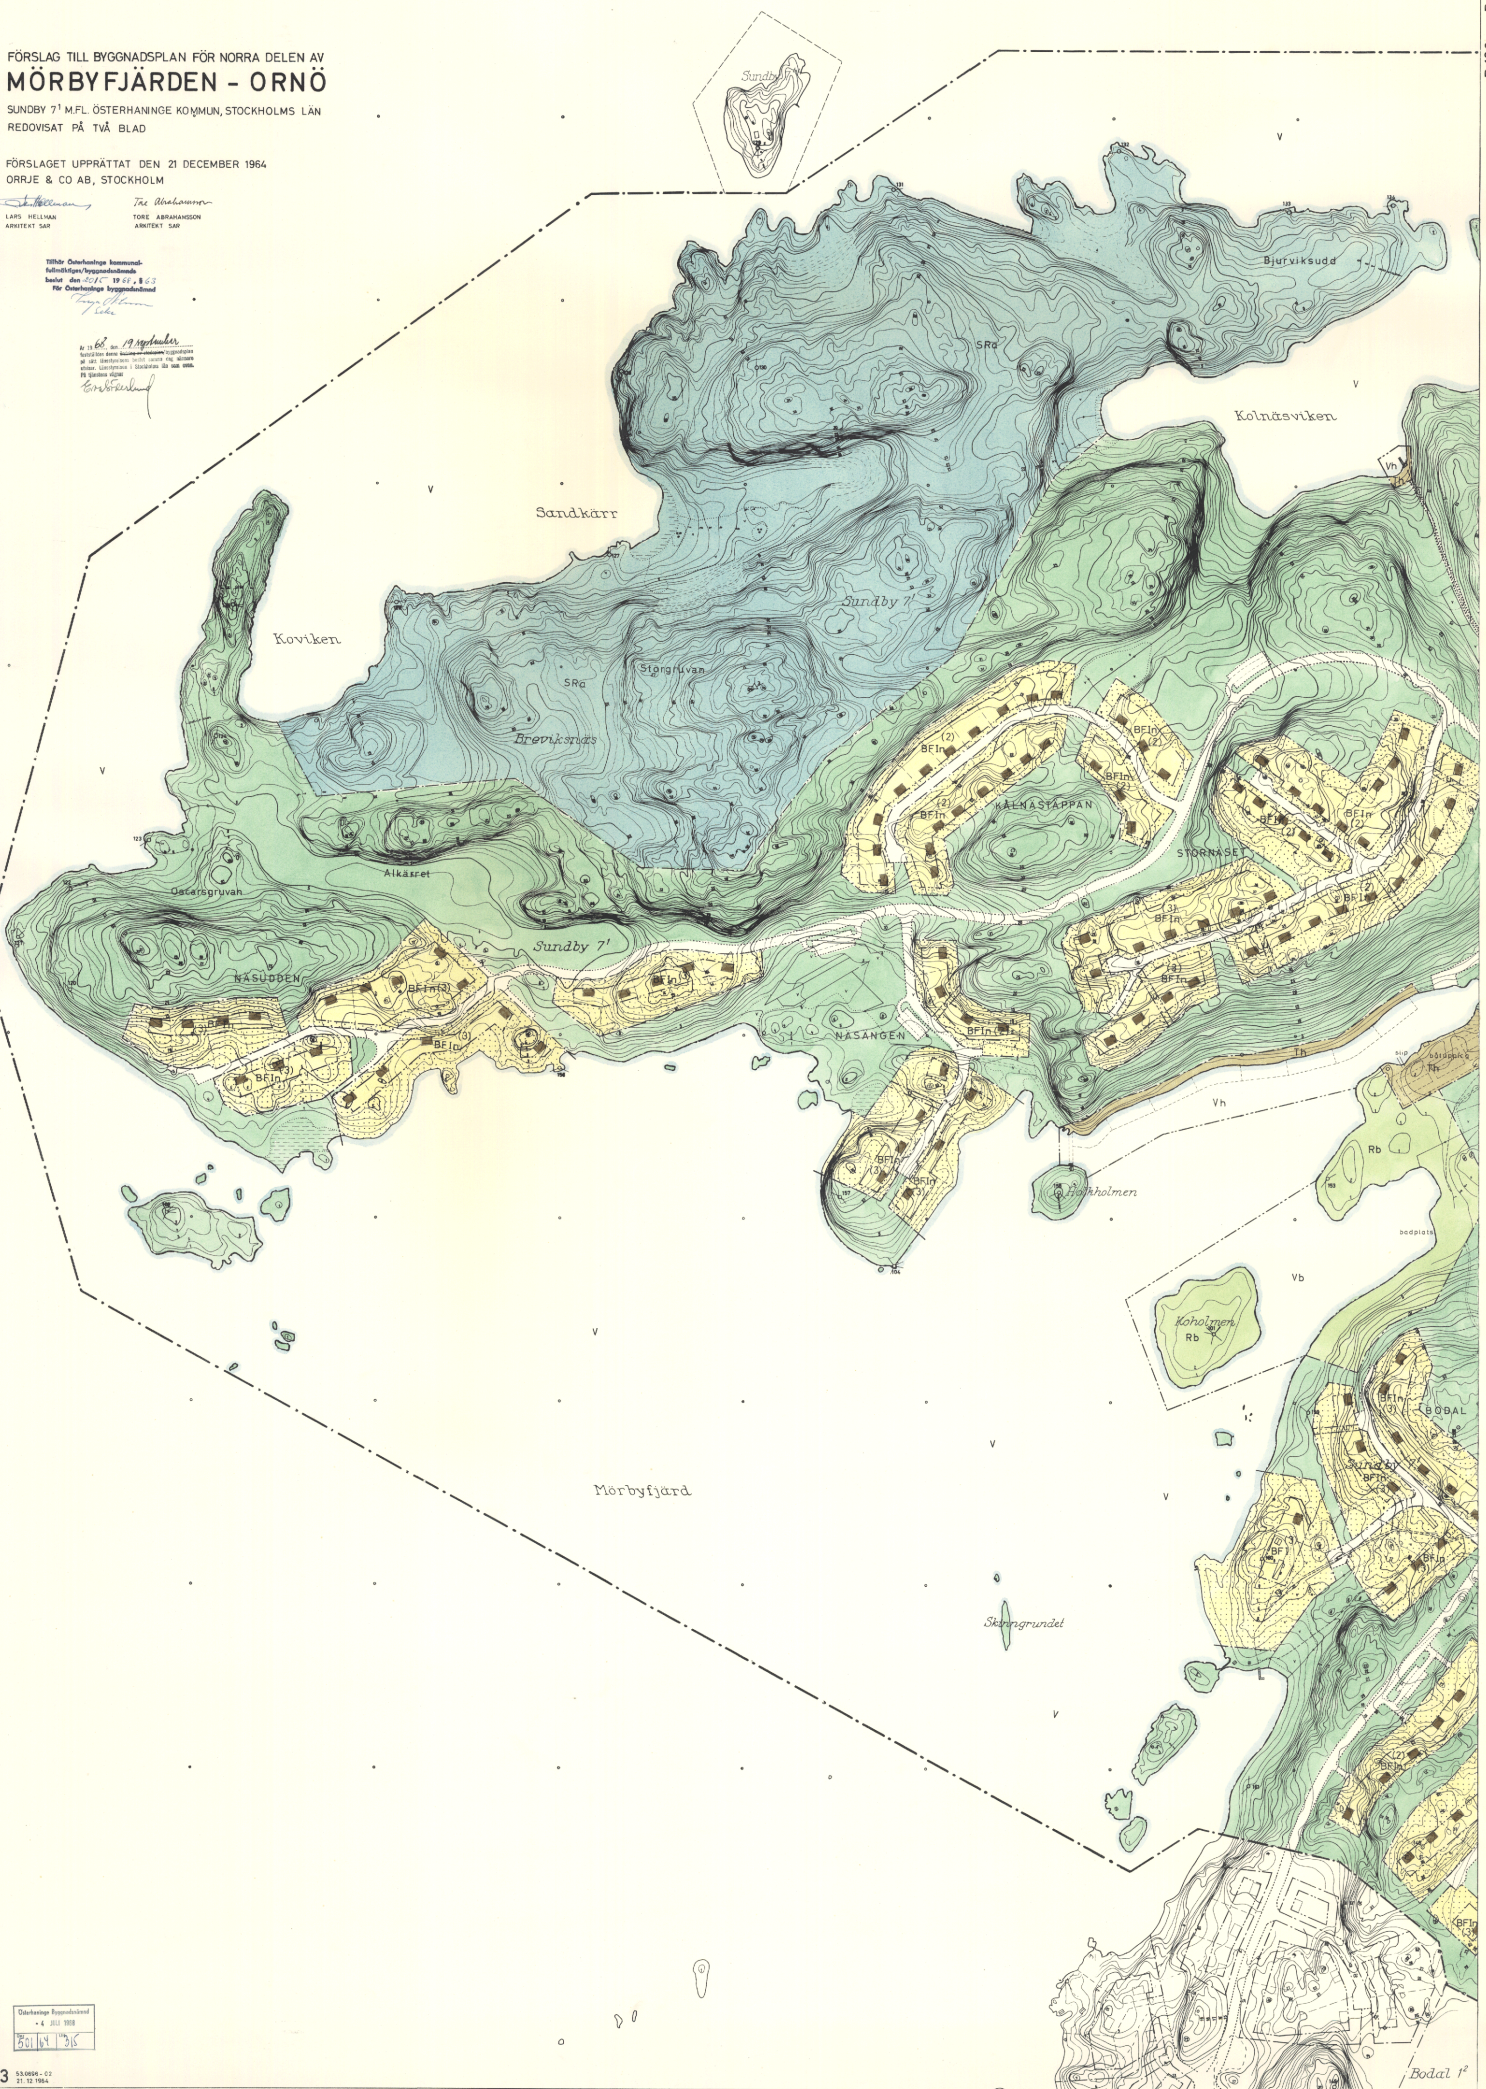

Östergötlands Byggnadsnämnd
nr 4 203 1964
20164 315