




FASAD MOT VÄSTER

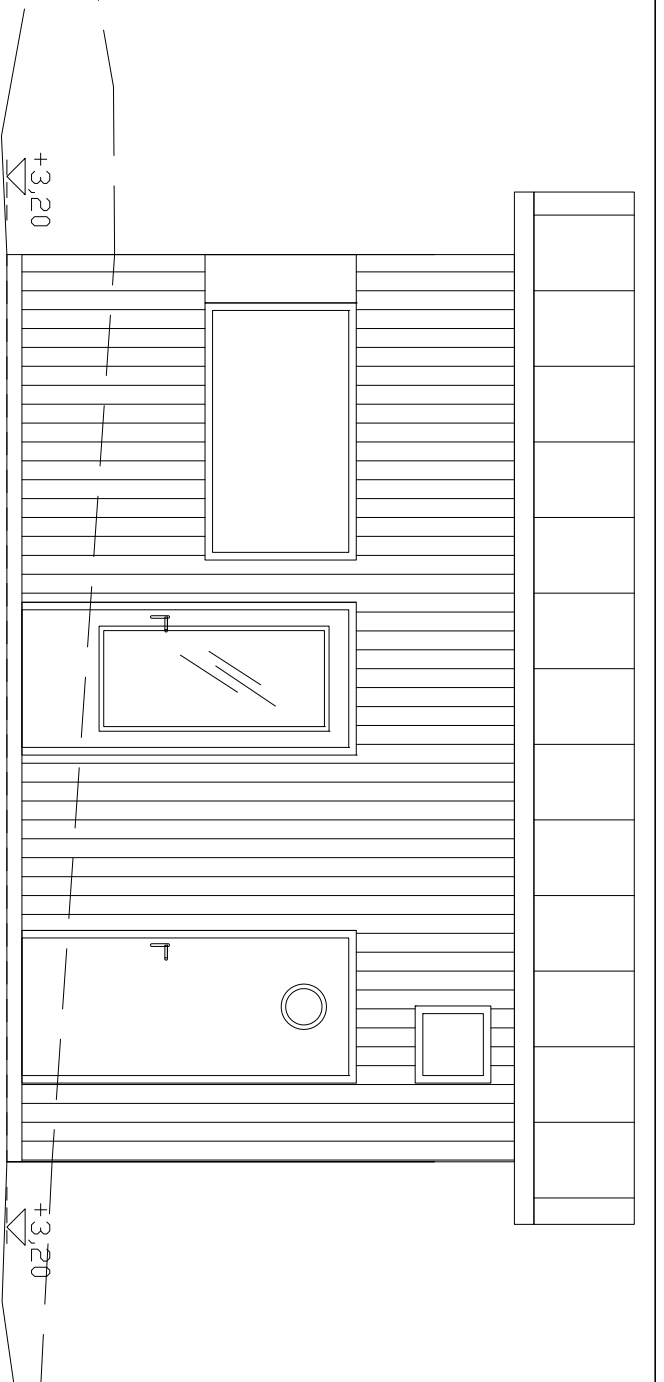

FASAD MOT NORR

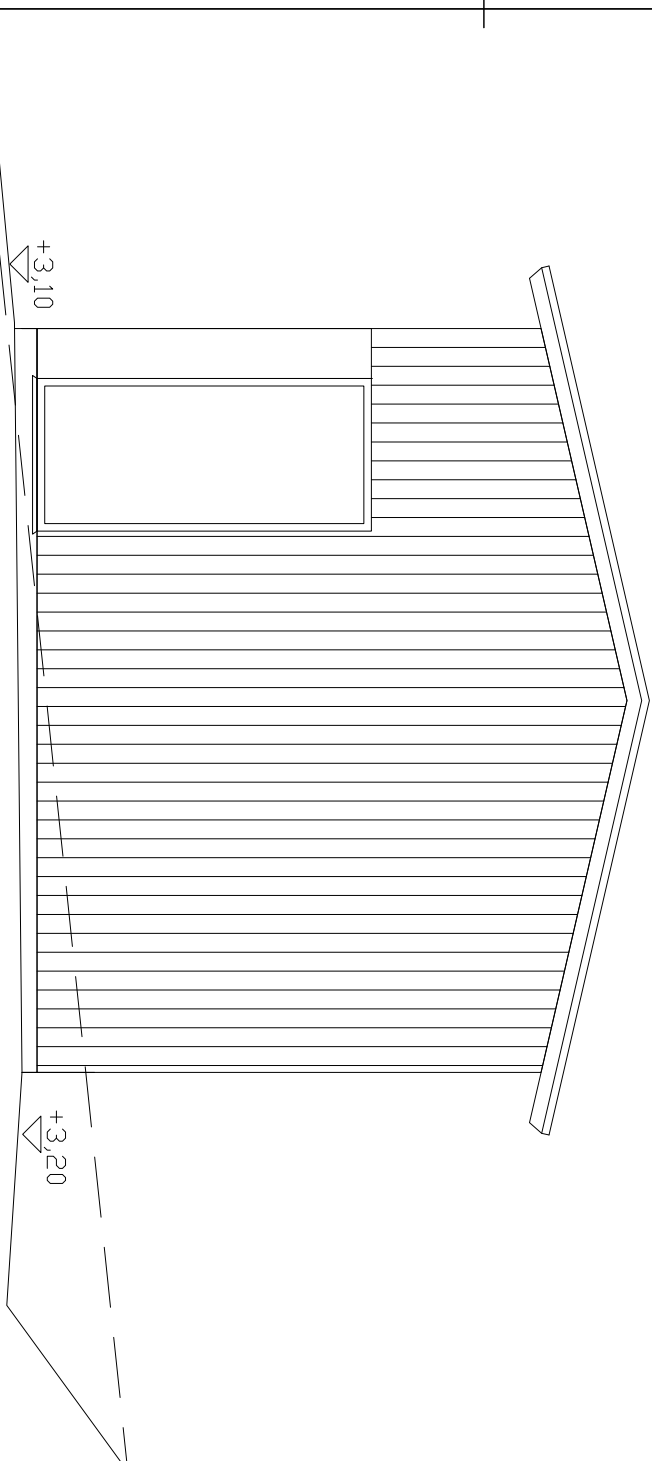

FASAD MOT ÖSTER

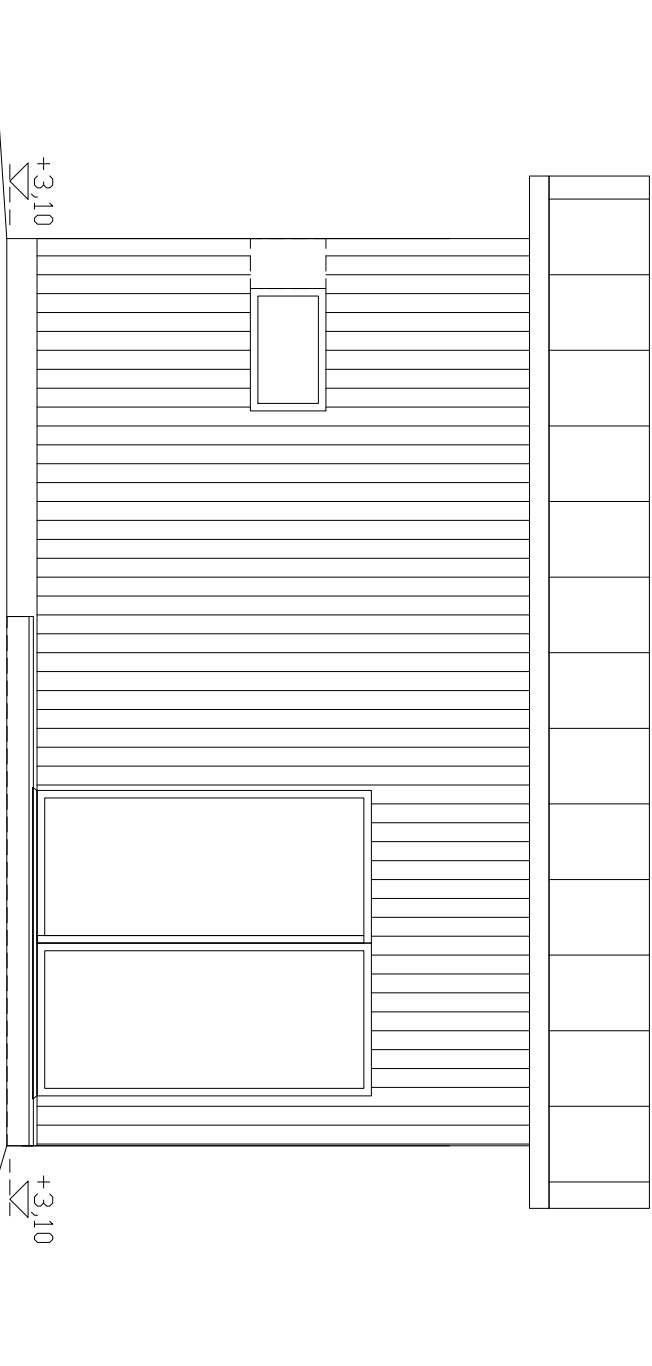

FASAD MOT SÖDER

FASADMATERIALREDOVISNING:

SAMTLIGA FASADER:

STÄNDE TRÄPANEL, SIOX-BEHANDLING; VITGRÅ LASYR

SAMTLIGA TAKYTOR OCH TAKAVVATTNING:

FALSAD PLÅT; PLANNUA TREND; MÖRK SILVERMETALLIC,
FÄRGKOD PL15

FÖNSTER- OCH DÖRRSNICKERIER:

TRÄ: LACKAT, DÖRR UTFÖRS MALAD MÖRKGRÅ NÄRA NCS
S7000-N

BET	ANDRINGSNUMMER	DATUM	SIGN

LÖVHAGEN 5, SÖDERTÄLJE

A REERSTAM ARKITEKTUR & PRODUKTIV tel. 0703-297154

TERMINSDAGAR	TERMINSDAGAR	TERMINSDAGAR

TITEL: 220414
BYGGNAD: G. REERSTAM

PROJEKTANT: G. REERSTAM
KOMPLEMENTBYGGNAD 30KVM
GÄSTHUS 1-2 PERSONER
FASADER "6x5"

SKALA: A3 1:50
LAGER: SR11

XREF: