

HUDDEKS KOMMUN
Lantmäteriavdelningen
NYBYGGNADSKARTA

Fastighet **STODEN 3**

Adress Junivägen 6A

Upprättad 2006-02-27



Kenneth Sundberg

LANTMÄTERIAVDELNINGENS UPPGIFTER

AREAL Land 1710.6 kvm

Fastigheten belägen inom område för samlad bebyggelse

PLANER

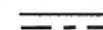
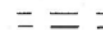

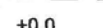

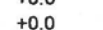

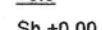

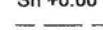
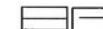


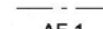

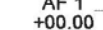

Beslut om detaljplan gäller från 2002-04-08 akt nr 12-A-5

Fastigheten överensstämmer med detaljplanen

ÖVRIGT

Fastigheten har andel i gemensamhetsanläggningen Mellansjö ga:1

UPPGIFTER OM GATUKOSTNADFastighetsägaren ...
skyldighet att gälda
bidrag till gatukostnad**ARBETSFIX 1: +25.96**Markering: Rödmålat hörn
på elskåp**UPPGIFT OM PLANAVGIFT**för Detaljplan Ja
för Fastighetsplan Nej**ARBETSFIX 2: +26.41**Markering: Rödmålad topp
på staketstolpe**TECKENFÖRKLARING**

	Kvartersgräns eller annan områdesgräns / Användningsgräns		Gata, väg
	Fastighetsgräns		+0.0 Bef. markhöjd / gathöjd
	Egenskapsgräns		+0.0 Väg- eller gathöjd enl. fastställt plan
	Rättighetsgräns (servitut, jedn.rätt, gemensamhetsanl.)		Sh +0.00 Sockelhöjd
	Bef. huvudbyggnad, geodetisk resp. fotogrammetrisk		Vattenledning
	Bef. uthus eller garage geodetisk resp. fotogrammetrisk		Spillvattenledning
	Staket		Dagvattenledning
	Mur		AF 1 +00.00 Arbetsfix
	Häck		

Till kartan hör VA-bilaga och gällande planbestämmelser

Koordinatsystem PLAN: ST74 Höjd: RH00

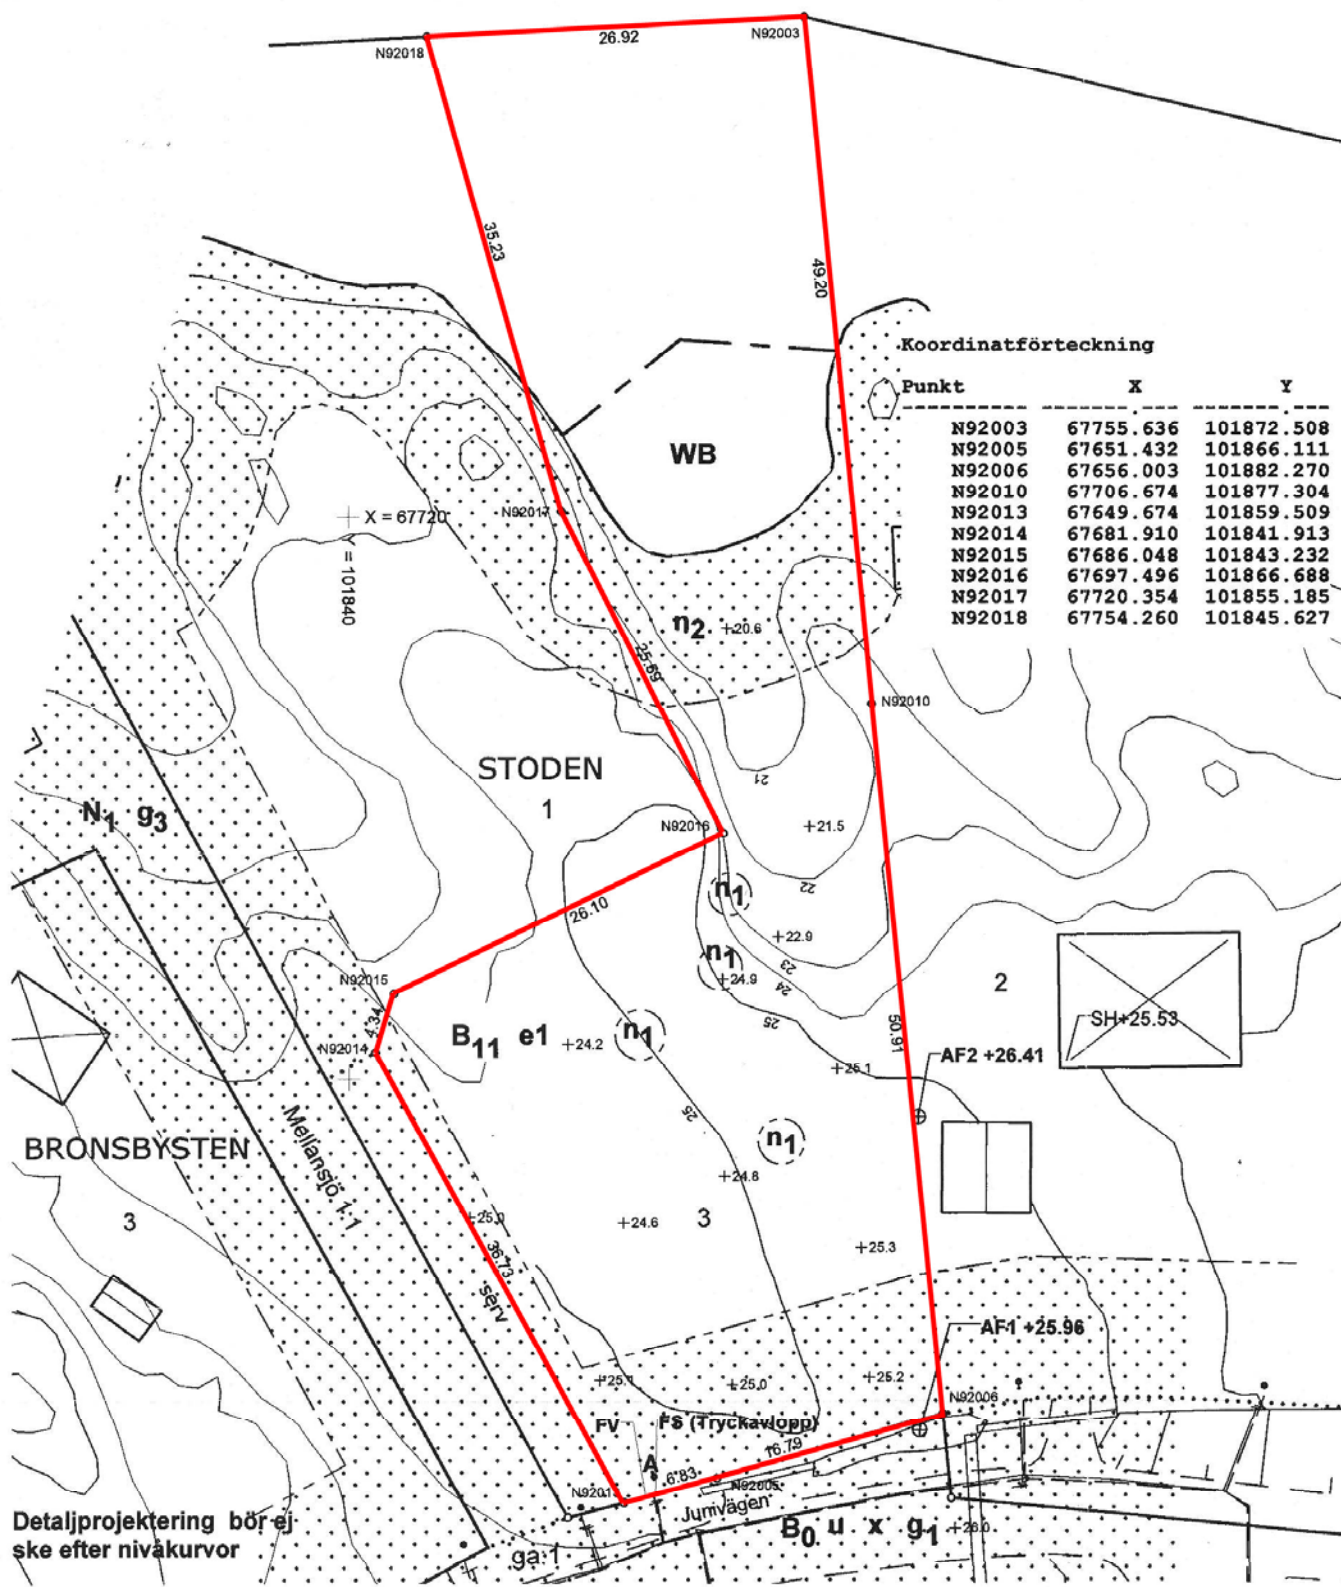
Blad 167

Mätning LN

Ritad av LB

5 0 5 10 15 20 25 30 35 40 45

1:400



Detaljprojektering bärej-
ske efter nivåkurvor