

- B Höga brutarna (BTA) för ej översta 200 m² vare högst 60 m för högst två kompletteringsbyggnader. Höga byggnaderna (BYA) för fastigheter med minst areal på 1400 m² för ej översta 100 m² för huvudbyggnaden samt 40 kvm för högst två kompletteringsbyggnader.
- S Sutmärkning för anordnas.
- V Vind för bredas.


NORR

0 20 40 80 100 200 m

Skala 1:2000 vid a1-utskrift  
(Skala 1:4000 vid förminskad a3-utskrift)

- GRUNDKARTEBETECKNINGAR**
- Fastighetsgräns
  - Fastighetsregistrationsnummer
  - Befintlig byggnad
  - Väg / gångbana
  - Staket
  - Nivåkurvor
  - Markhöjd i meter
- Uppgifter om grundkarta:  
Koordinatsystem ST 74 i plan  
och RH 00 i höjd  
Måttas HMK-Ka, upprättad av  
Lantmäterimyndigheten i Stockholms län  
2003

- ILLUSTRATIONER**
- Illustrationslinje
  - Illustration-Upplysningstext
  - Förslagen ny fastighetsgräns, ej avsedd att fastställas
  - Utgående fastighetsgräns, ej avsedd att fastställas

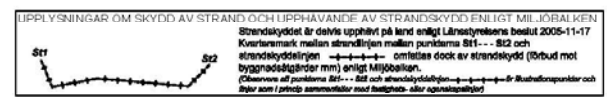

De underliggande detaljplanerna upphör att gälla inom det område som omfattas av denna plan.  
Planen är upprättad enligt Plan- och Bygglagen (PBL).  
Fastighetsregisterkarta nr 10960

**PLANHANDLINGAR:**  
planfakta med bestämmelser, protokoll och illustrationer  
planbeskrivning  
genomförandeförslag

Ingemar Eriksson  
planchef

Herrid Roehnger  
planarkitekt (planförstärkt)

**VÄRMÖ KOMMUN**

Förslag till detaljplan för  
**Mörtlös 1:581 m.fl.**  
Gustavsberg, Värmö  
Värmö kommun, planerheten

framlagd, KSH: 2005-04-25  
godkänd av KS: 2005-05-11  
antagen av KV: 2005-05-25  
läga kraft: 2005-10-13  
genomförandeförslag: 2005-10-13 - 2020-

DP

Dp Mörtlös 1581  
Dnr: 0205/0646-3