



VÄRMDÖ KOMMUN

Nybyggnadskarta

över
Sollenkroka 1:106

Dnr. 14SPN/0203

Koordinatsystem

Skala 1:500 A3

Plan: Sweref 99 18 00

Planer -

Höjd: RH2000

Fastighetens areal: 10 775m²

VÄRMDÖ KOMMUN
Bygg- och miljökontoret
2014 -03- 25
Diar.nr 2014.1504

0120IM-06/10135 last elledning

Arbetsfix +18,65 röd markering

Ritad
2014-04-16

Godkänd

Michael Svermby


Lars Öberg

VA-AVDELNINGENS UPPGIFTER


Fastigheten ligger utanför Värmdö Kommuns vatten- och avloppsområde för vatten och spillvattenledningar.
VÄRMDÖ KOMMUN
Bygg-, miljö- och hälsoskydds nämnden

2014 -06- 11

Tillhör beslut nummer 1709
Avvikelse från nämndens beslut får inte göras.

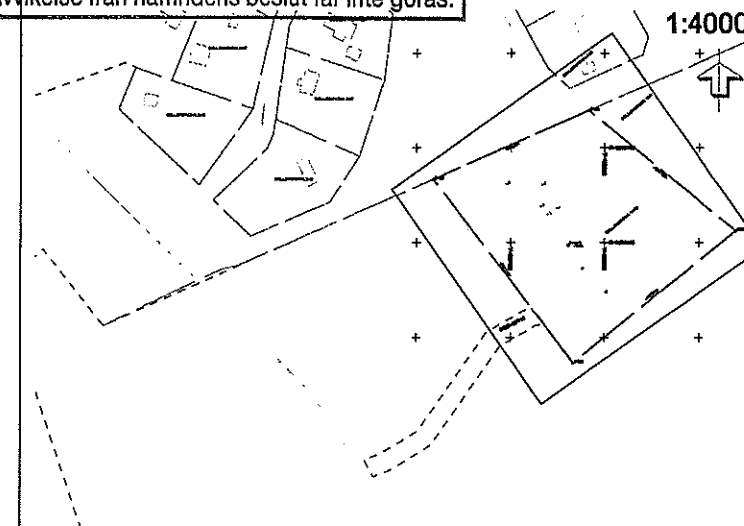

Gränskoordinater		
Punkt	X-Koord	Y-Koord
84337	6583083,47	190108,62 db
84338	6582986,53	190183,17 rb
84340	6583119,69	190191,29 rb
84339	6583056,16	190268,79 rb

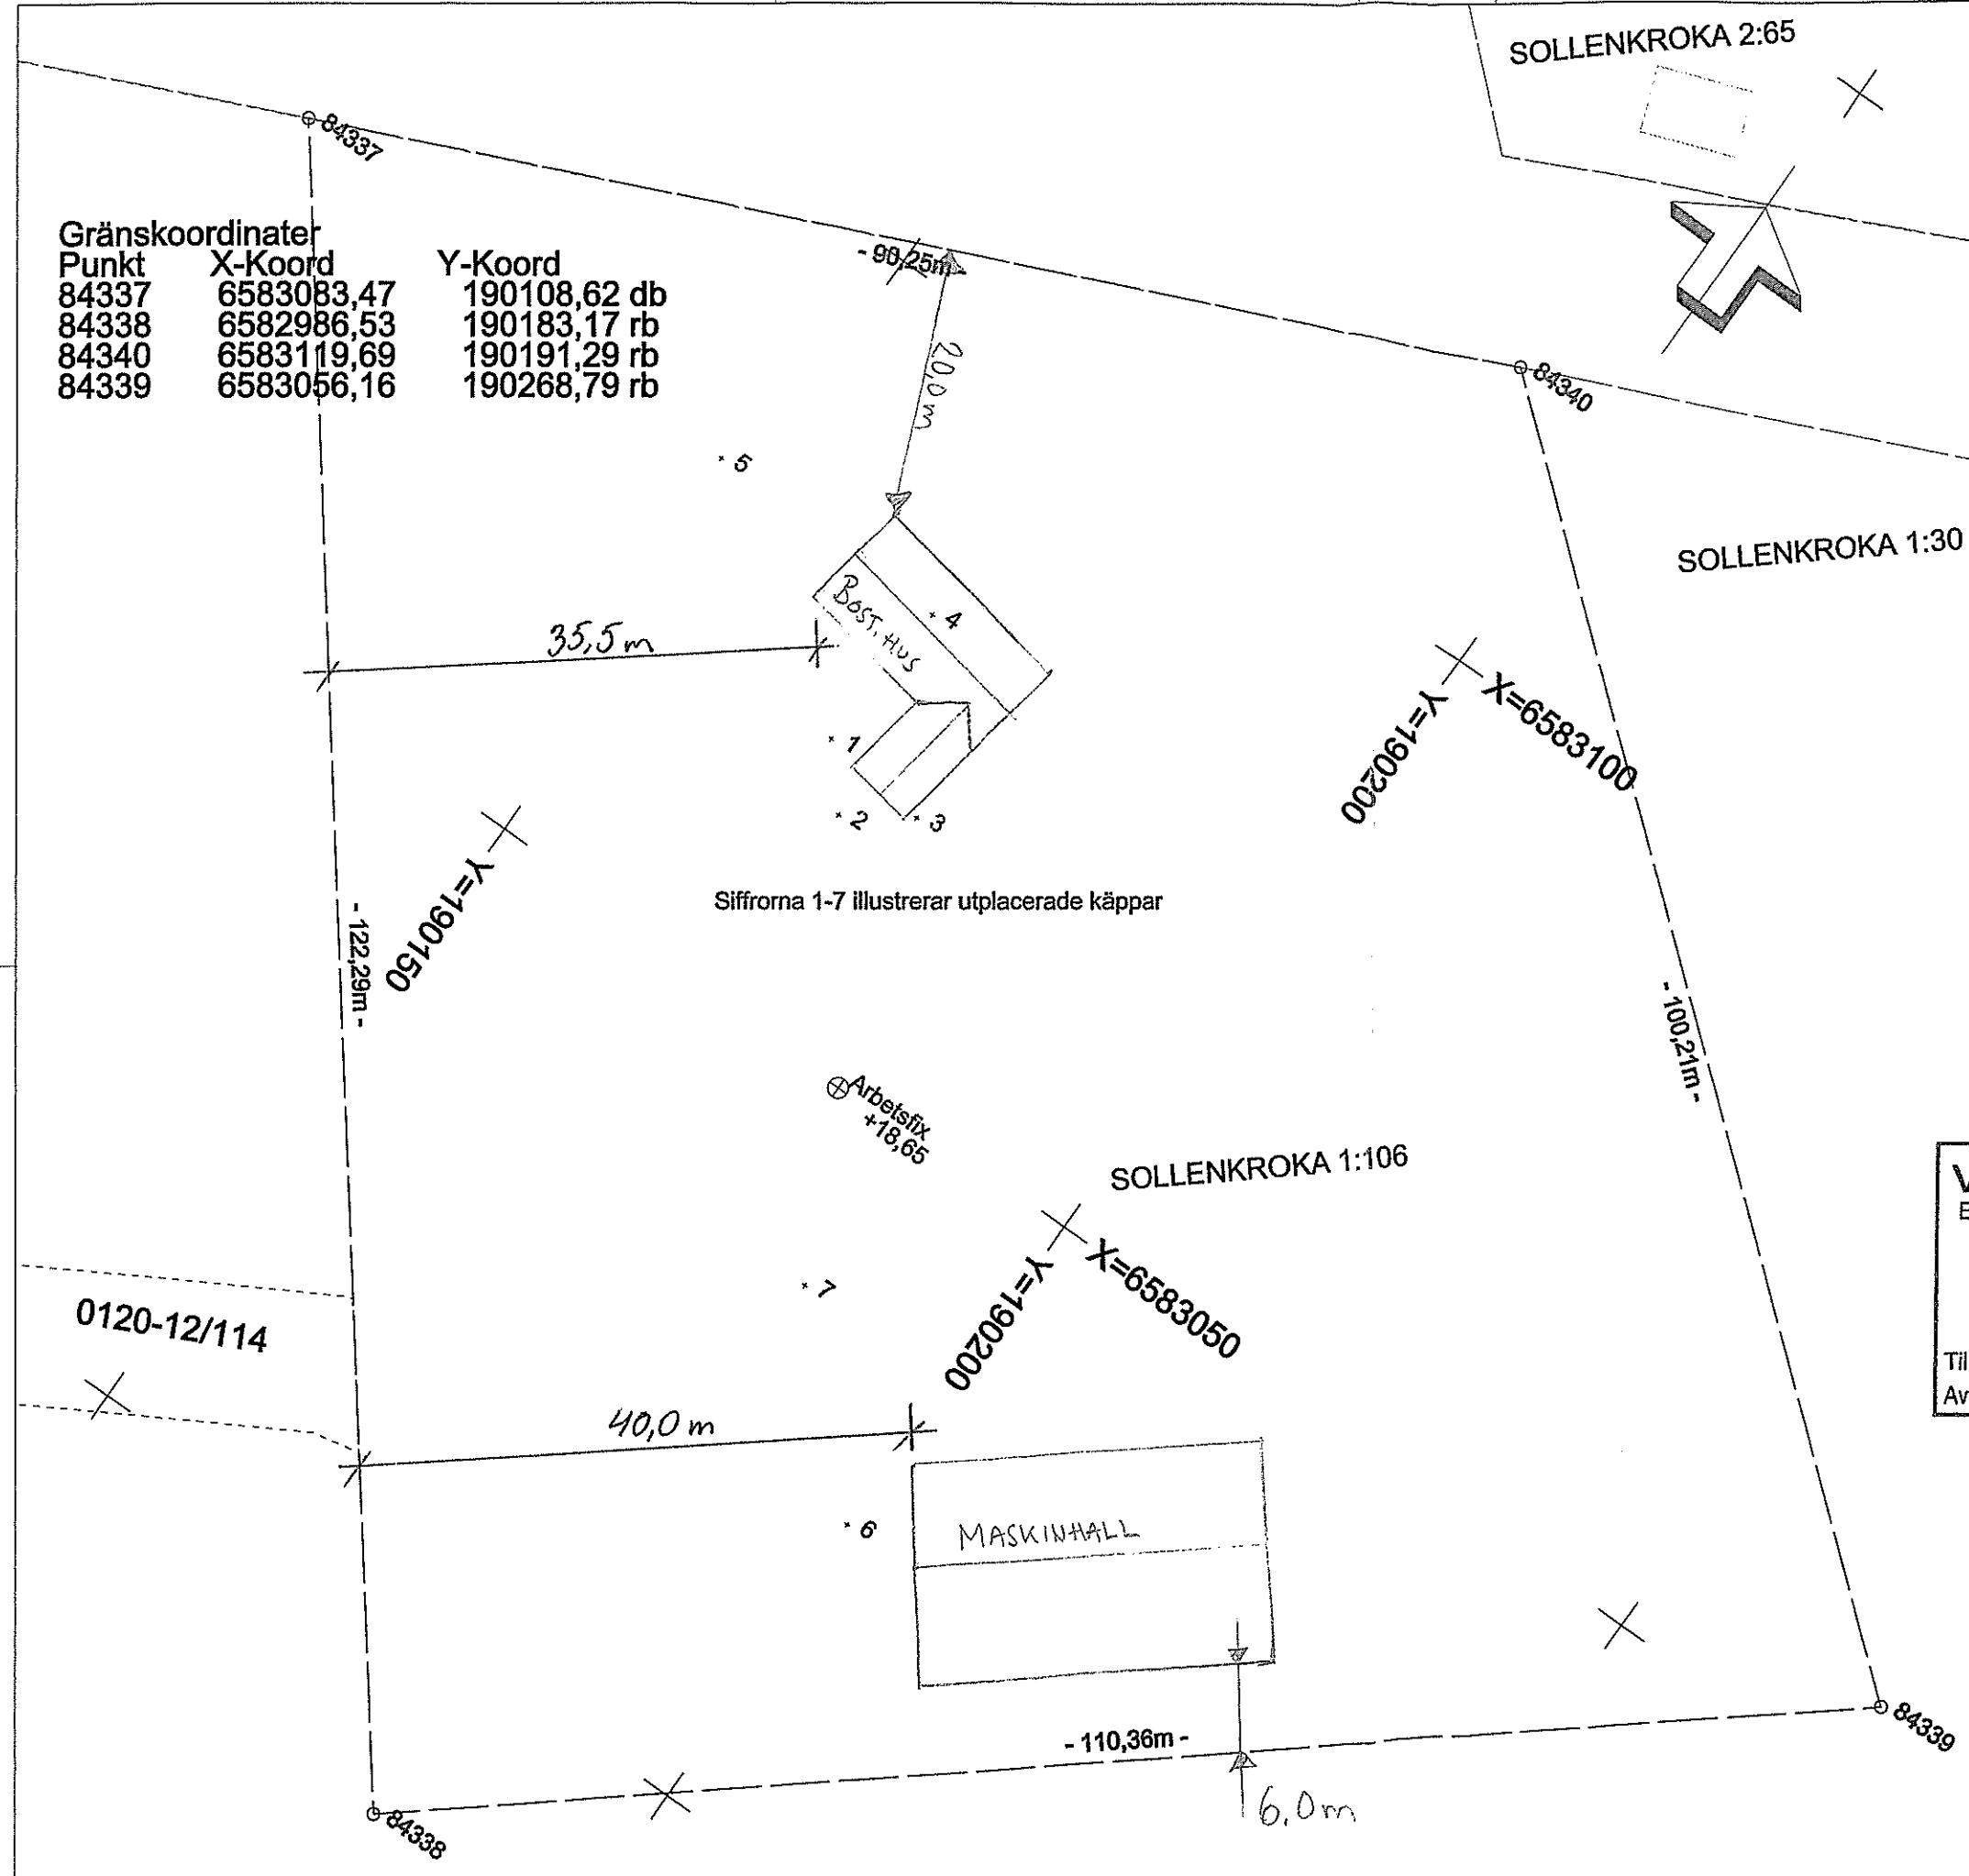

Siffrorna 1-7 illustrerar utplacerade käppar

Arbetsfix +18,65

MASKINHALL

Bost. hus