


Tillhör beslut: 2020-06-16 MSN/2020/0519/267B-9

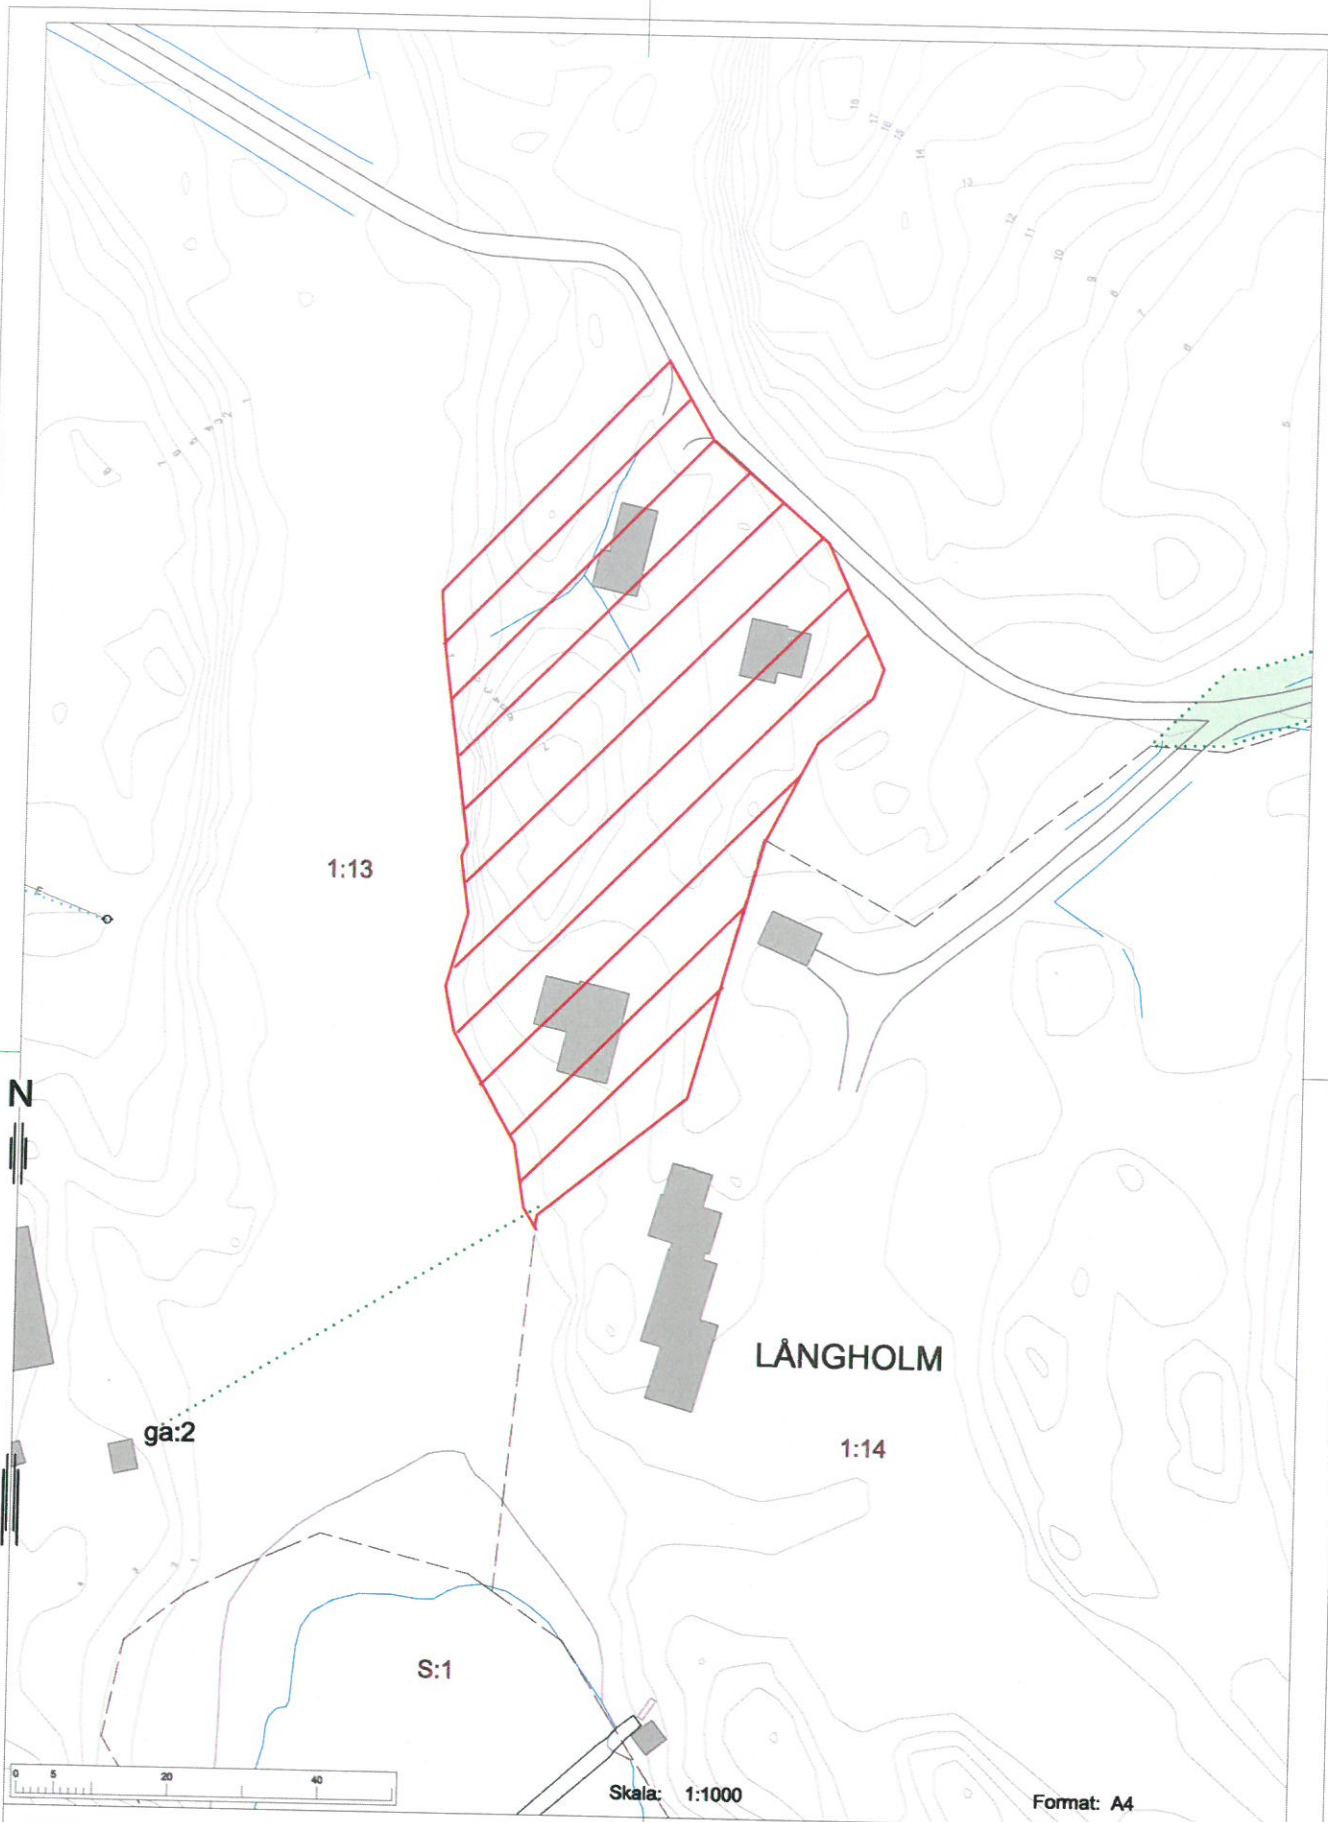

Nynäshamn
kommun

Nynäshamn kommun
Samhällsbyggnadsförvaltningen
148 91 NYNÄSHAMN
Tel: 08-520 68 00

UTDRAG UR BASKARTAN
LÅNGHOLM 1:13, del av

Dnr: 2020/0456

Adress:
Långholm 6, 14991 Nynäshamn
Areal (m²): 538551,0

Upprättad: 2020-03-10
av: Josefina Eriksson

Skala: 1:1000

Format: A4

Övriga uppgifter:

Giltighetstid: 1 år

Fastigheten är inte fältkontrollerad.

Detaljplan/Fastighetsplan: -
Laga kraft:

Koordinatsystem: SWEREF 99 18 00
Höjdsystem: RH 2000