

Teckenförklaring

NYNÄSHAMNS KOMMUN
Miljö- och samhällsbyggnadsnämnden
2020-02-20
Dnr
MSN/2019/2077/234-10

- SH+0,0 Golvhöjd
- + +0,0 Markhöjd
- ⋯ Berg i dagen
- Höjdkurva
- - - Strandskydd
- Fastighetsgräns
- - - Befintlig höjdkurva

NYNÄSHAMNS KOMMUN
Miljö- och samhällsbyggnadsförvaltningen
Tillhör beslut
2020-04-16
Nora Pettersson
Nora Pettersson

REVIDERING 2019-05-13

FÖRENKLAD NYBYGGNADSKARTA

För fastigheten:
Hoxla 8:3
Adress:
Grönviks Sjäväg 62
14897 Sorunda

Arbetsfix på stubbe +12,77m

Areal i m² enligt fastighetsregistret:
2155
Detaljplanens arkiv nummer:


SKALA:
1:400 /A3

Sammanställt av:
Josefina Eriksson
Josefina Eriksson

Datum: 2019-05-13
Diarenr: 2019/0733
Koordinatsystem: SWEREF 99 18 00
Höjdsystem: RH2000



MILJÖ- OCH SAMHÄLLSBYGGNADSFÖRVALTNINGEN
KART- OCH MÄTAVDELNINGEN

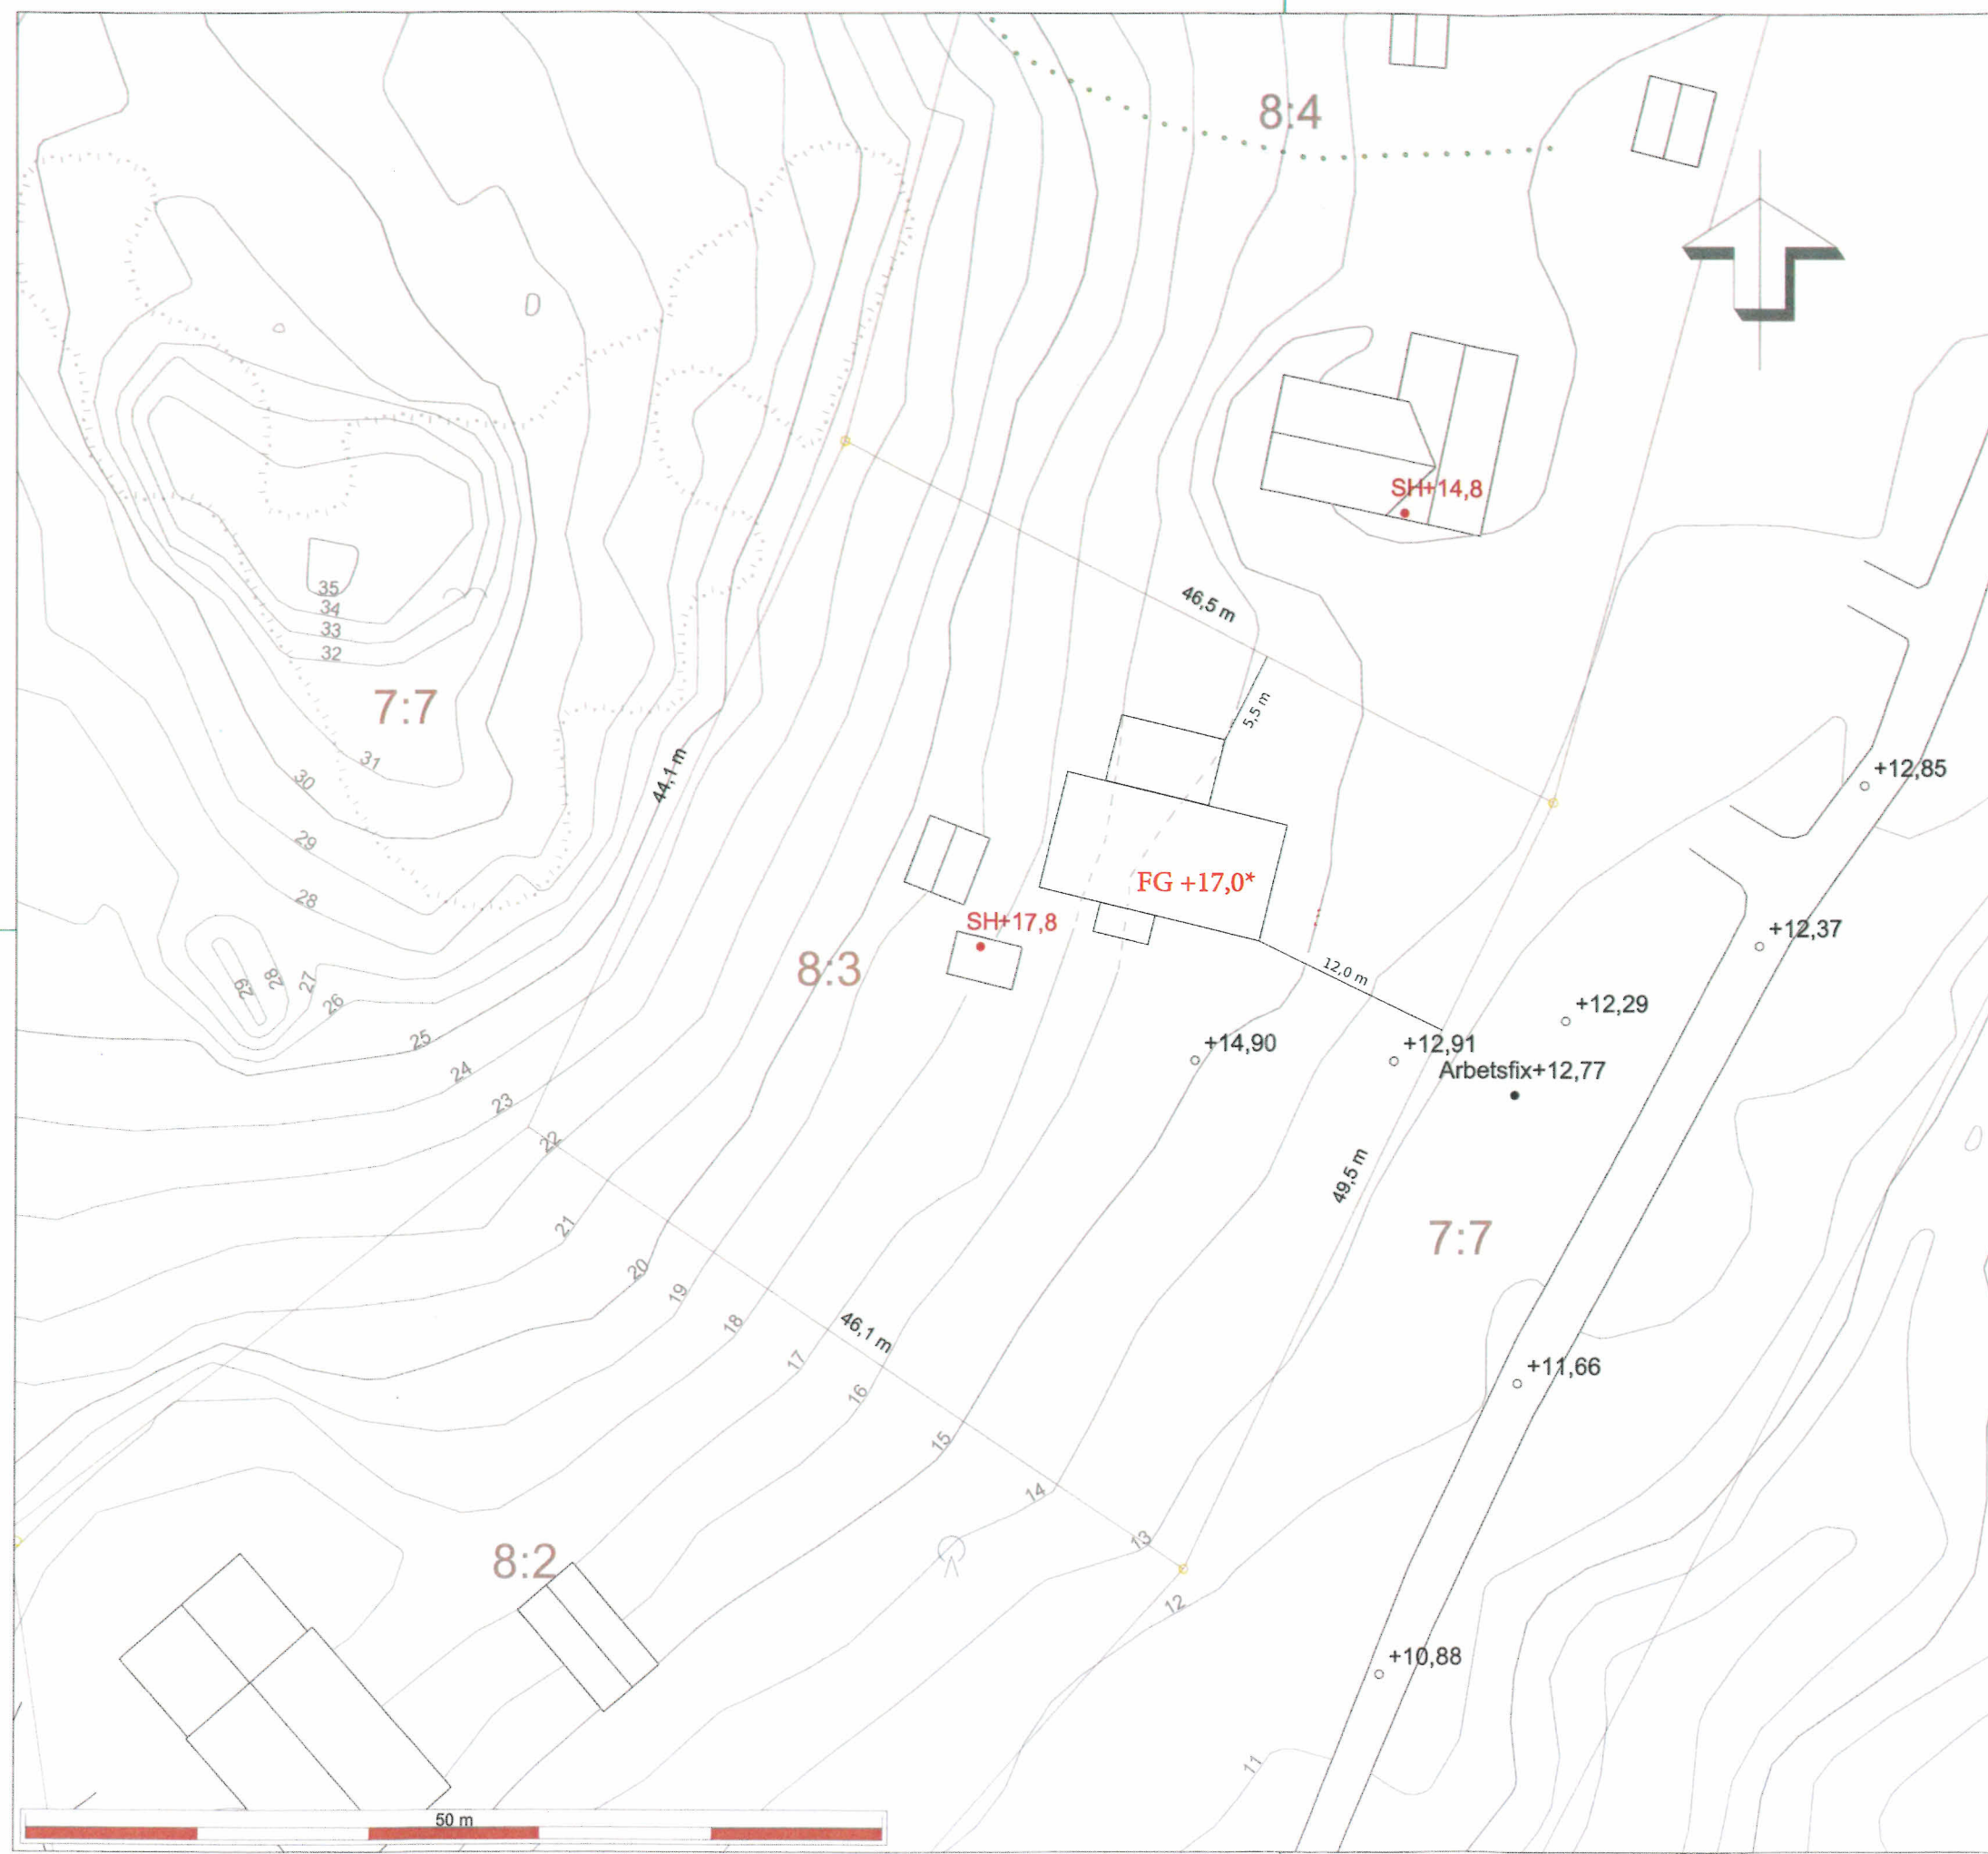

* Uppgift tillagt av handläggare utefter separat angivet av sökande