


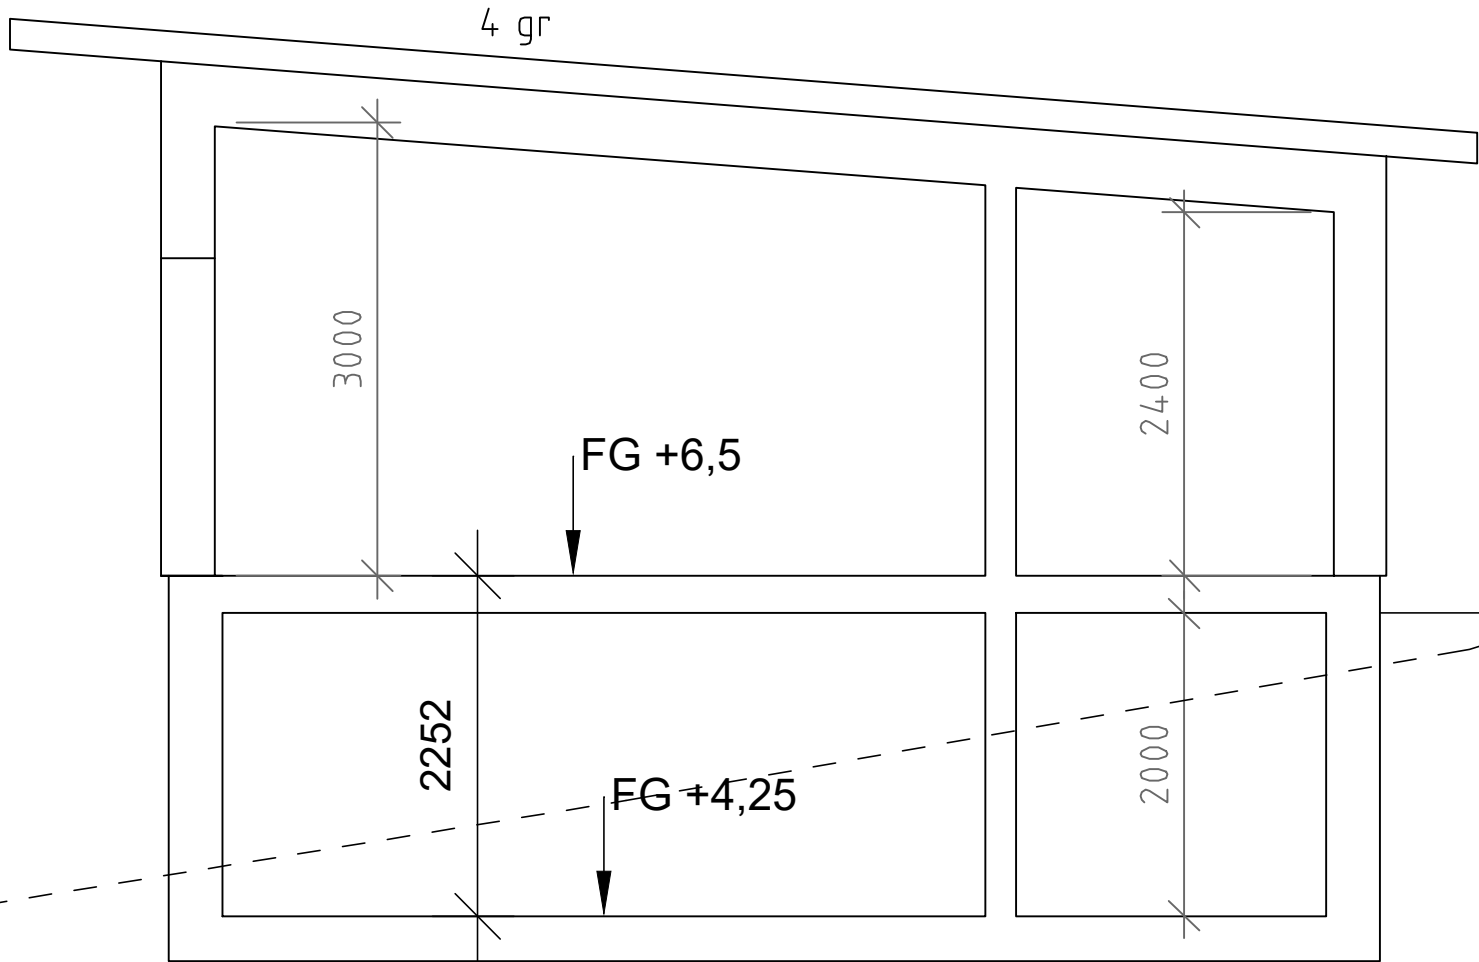

1 Ny Sektion A-A
1 : 50



PROJECT: Nybyggnad av enbostadshus

EXPLANATION:

Alla mät ska kontrolleras på plats.
Befintliga byggnaders höjd och läge har ej kontrollmätts.

COLOURS AND MATERIALS:

Takmaterial: Takshingelplattor

Takfärg: Svart

Fasadmaterial: Träpanel

Fasadfärg: Antikgrå U-767

Dörrmaterial: Trä

Dörrfärg: Ebenholtssvart U-738

REV	DATE	EXPLANATION
-----	------	-------------

STATUS: Preliminär handling

COMPANY
 **LT INGENJÖRSBYRÅ**
Bekymmersfria bygglov

PROJECT MANAGER:

Laszlo Toth

ARCHITECT:

Tara M

DEVELOPER:

Gabriel Kroon

PROPERTY NAME:

HÖRNINGSHOLM 2:7

MUNICIPALY:

Södertälje Kommun

DATE 19-07-2022

SCALE 1 : 50 A3

PROJECT NUMBER:

22215

DRAWING NUMBER:

A_22215_104