


N6544440

N6544380

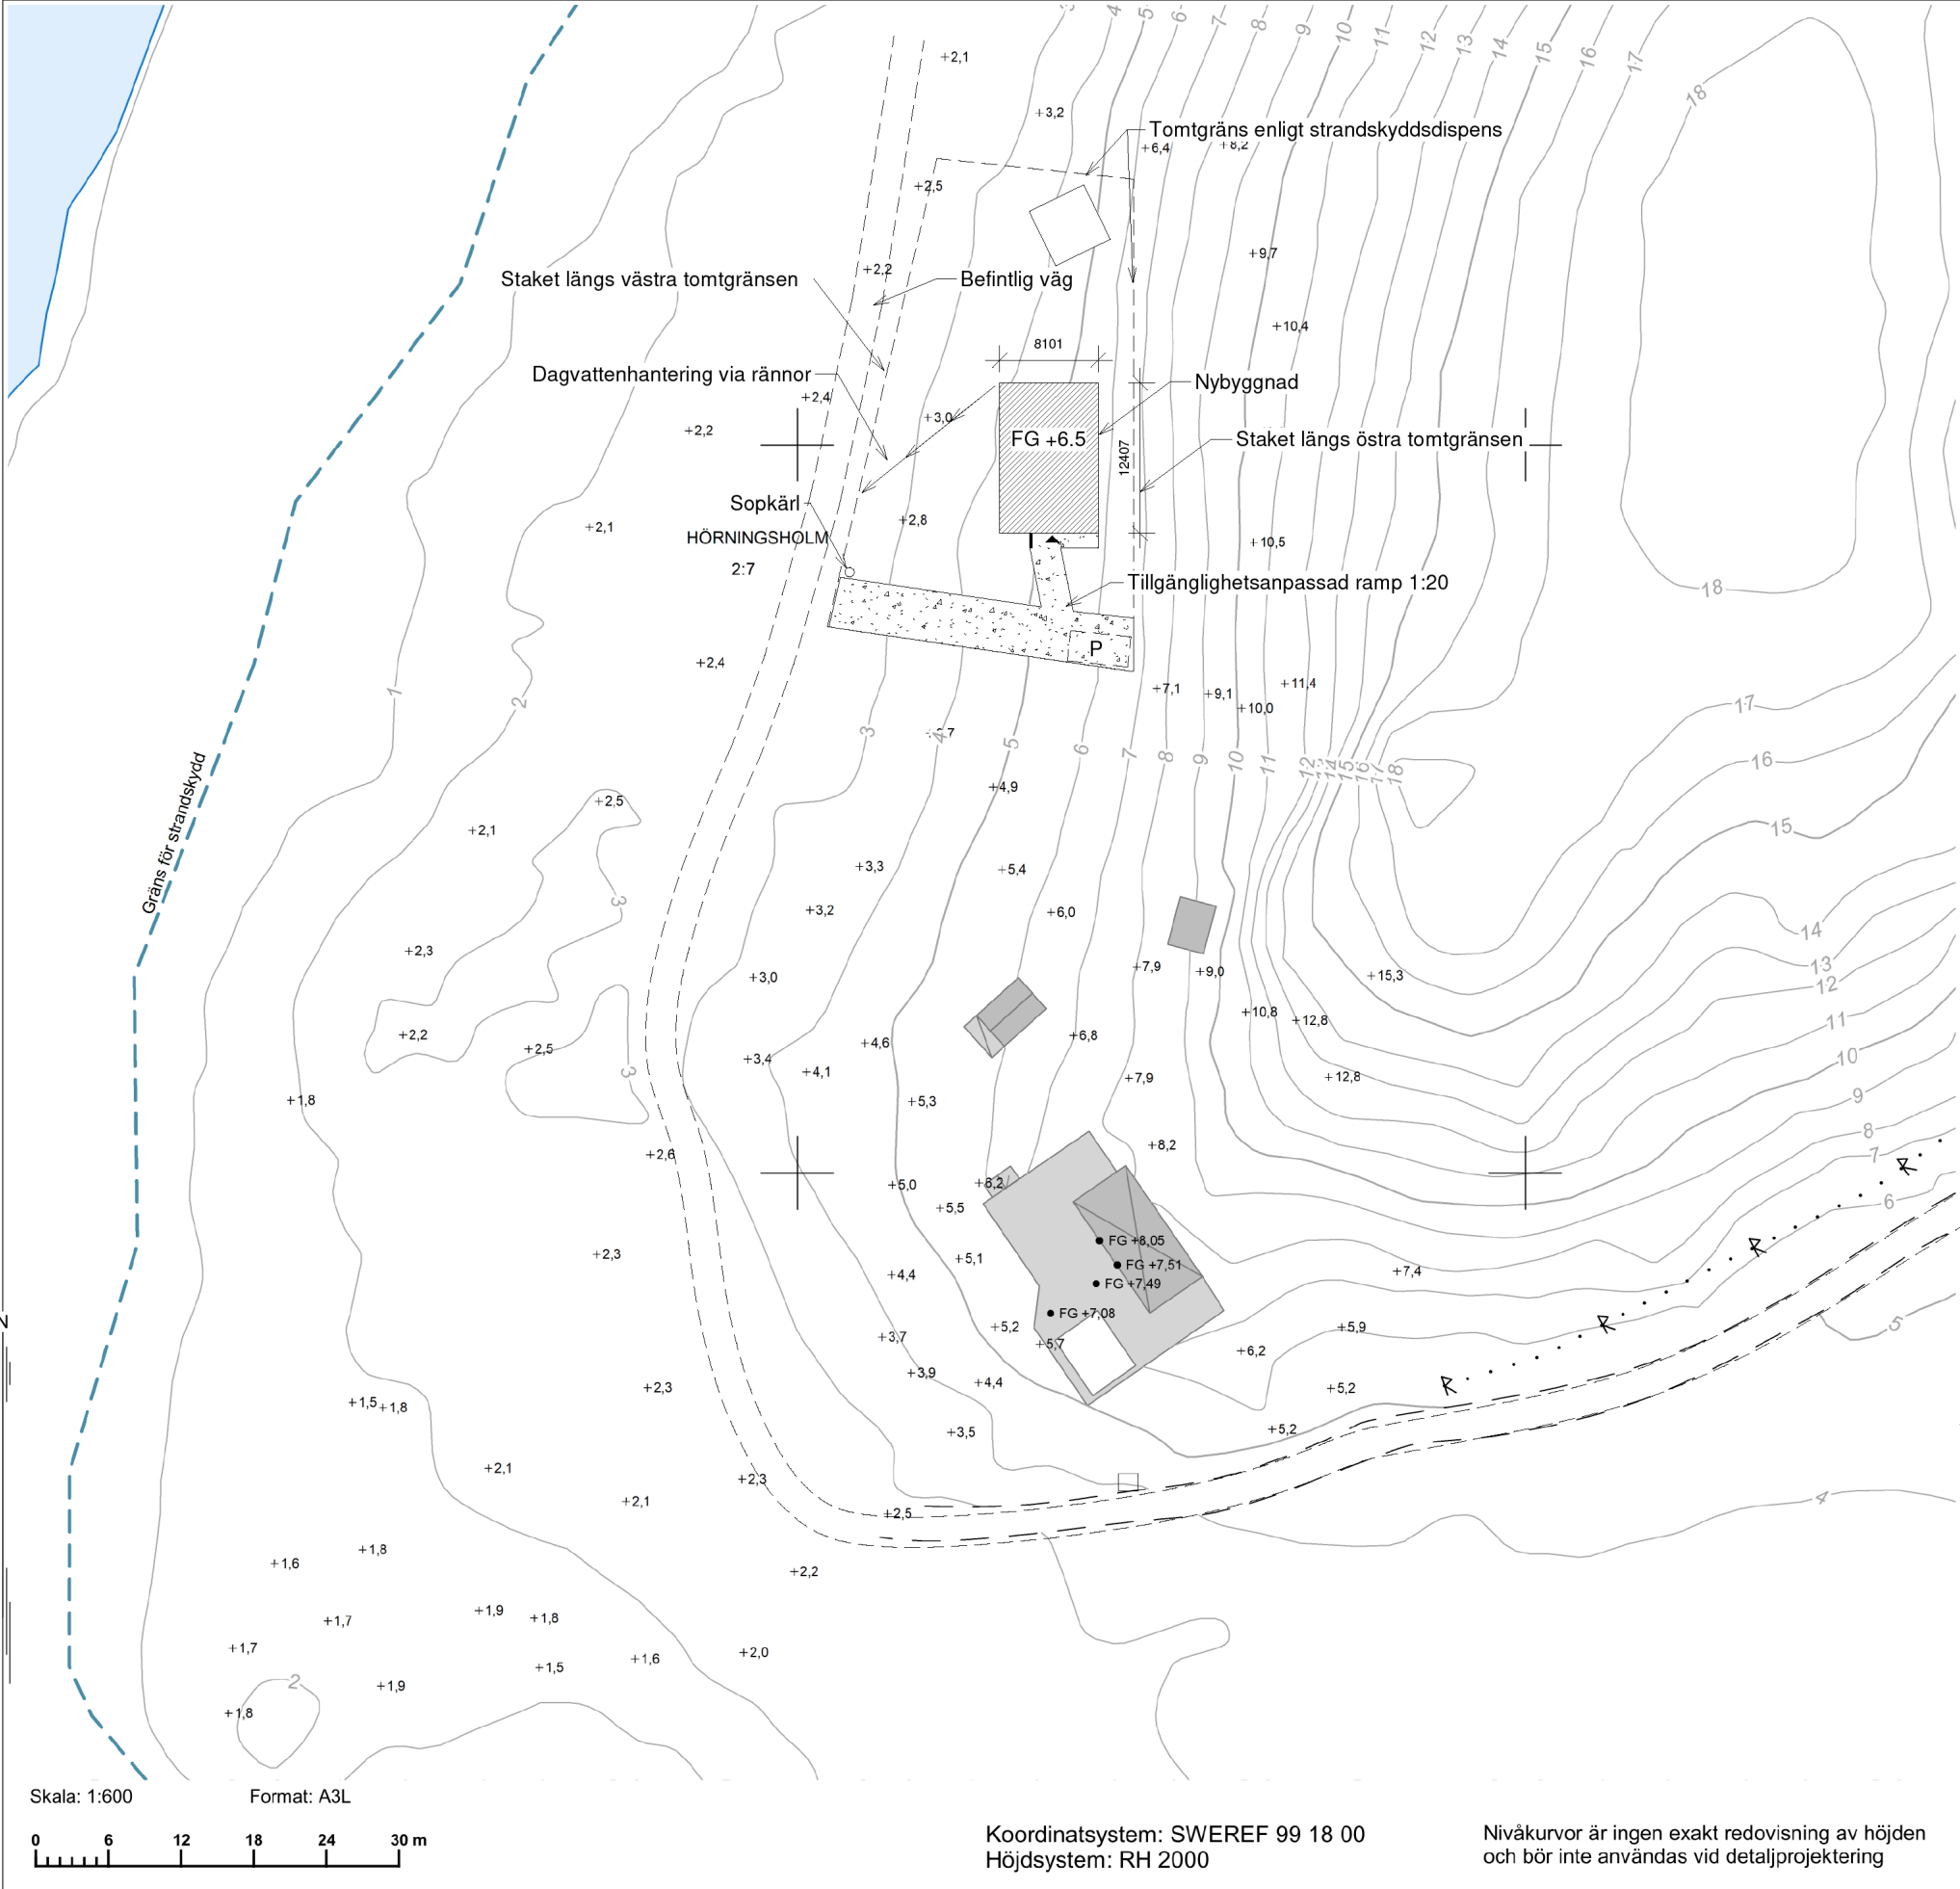

Södertälje
kommun

Samhällsbyggnadskontoret
Geografisk Information
151 89 Södertälje
08-523 010 00, www.sodertalje.se

**NYBYGGNADSKARTA, Nybyggnad
HÖRNINGSHOLM 2:7, del av**

Dnr: 2021-00825

Adress: Tormesta 22, 153 93 MÖRKÖ

Giltighetstid: 2 år

Upprättad: 2022-01-13 av: Peter Neidestam
Mätt av: Mättningsingenjör Patrick Sjöström
Reviderad: av:

Planförhållande

Detaljplan/Fastighetsplan: ---
Laga kraft: ---

Fastigheten är belägen inom detaljplan: Nej

Kontaktuppgifter: Samhällsbyggnadskontoret

Uppgifter om förbindelsespunkt VA

Fastigheten är belägen inom kommunens
verksamhetsområde för vatten och avlopp
Kontaktuppgifter: Nej
Telge Nät AB 08-550 233 00

Teckenförklaring

- | | | | |
|----------|-------------------|--|-------------------------|
| — | Väggkant | | Bostad, husliv |
| — 30 — | Nivåkurva | | Uthus/garage,
husliv |
| | Kabelskåp | | Övrig byggnad |
| | Fornlämningspunkt | | Skärmtak |
| +0,0 | Markhöjd/väghöjd | | Byggnads-
tillbehör |
| FG +0,00 | Golvhöjd | | Trappa |

Övriga uppgifter:

Bygglov avser: Nybyggnad
Gatukostnadsavgift: Nej

Kvalité på gräns: Inga gränser berörda
Koordinatkvalitet: +/- 0,05m

Fastigheten ligger inom riksintresse för naturvård och kulturmiljövård
Fastigheten omfattas av landskapsbildsskydd, se akt 01-A:B-1070
Fastigheten ligger inom samrådsområde enligt 20 § naturvårdslagen, se akt 0181-P85/0222

Kontakt ska tas med Länsstyrelsen angående eventuellt gällande strandskydd

Kontakt bör tas med Länsstyrelsen, enheten för kulturmiljö angående fornlämnning eller
fornlämningsområde på eller intill fastighet som ska bebyggas.

Granskad av:

Jenny Erberg

Koordinatsystem: SWEREF 99 18 00
Höjdsystem: RH 2000

Nivåkurvor är ingen exakt redovisning av höjden
och bör inte användas vid detaljprojektering

E130140

E130200