

DETALJPLAN FÖRSLAG TILL BYGGNADSPÅN FÖR VINÅKER 3¹ m.fl.

I DALARÖ SOCKEN
UPPRÄTTAT I FEBRUARI 1952

AV
Lola Larsson, Alf Wullman
ARKITEKTER SÄR

REV. I MARS 1954

Av 1952. den 27 augusti...
fastställdas denna...
Byggnadsplan 21 kan...
Kommunens...
På planens vägar:
Berg Sjöberg
Kopiens likhet med o...
bestyrkes i ljens...
A. Wullman

Skala 1:10.000



Kommunen är inte huvudman
för de allmänna platserna

DETALJPLAN
VINÅKER 3:1 m fl

Upprättad 1988-10-27
Stadsbyggnadskontoret

Magnus Westlund
tf stadsbyggnadschef

Gunnar Sjögren
planingenjör

*ORIGINAL
Lola Larsson*

Ändringen berör endast planbestämmelserna och innebär en minskning av maximala byggnadsytor, införande av förbud mot anordnande av källare samt bestämmelser om taklutning. Inom hela planområdet får byggnad uppföras med högst en våning. Dessutom har vissa lättnader i bygglovlikten införts.
Strandskydd gäller i samma omfattning som tidigare. Genomförandetiden för detaljplanen är 15 år efter att den vunnit laga kraft.

DETALJPLANEN


- är antagen av byggnadsnämnden... 1989-02-27
- har vunnit laga kraft... 1989-03-28

UPPLYSNINGAR


Till planen hör förutom denna plankarta:

- planbestämmelser upprättade 1988-10-27 rev 1989-02-16
- beskrivning upprättad februari 1952, rev. april 1954
- tillägg till beskrivning upprättad 1988-10-27 rev. 89-02-16
- fastighetskarta upprättad 1988-06-06
- fastighetsförteckning upprättad 1988-11-16
- bebyggelseinventering 1987-07-01

SKALA 1:2000

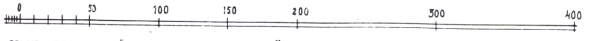

GRUNDKARTAN UPPRÄTTAD AV DISTRIKTLANTMÄTARE P. MOGENSEN

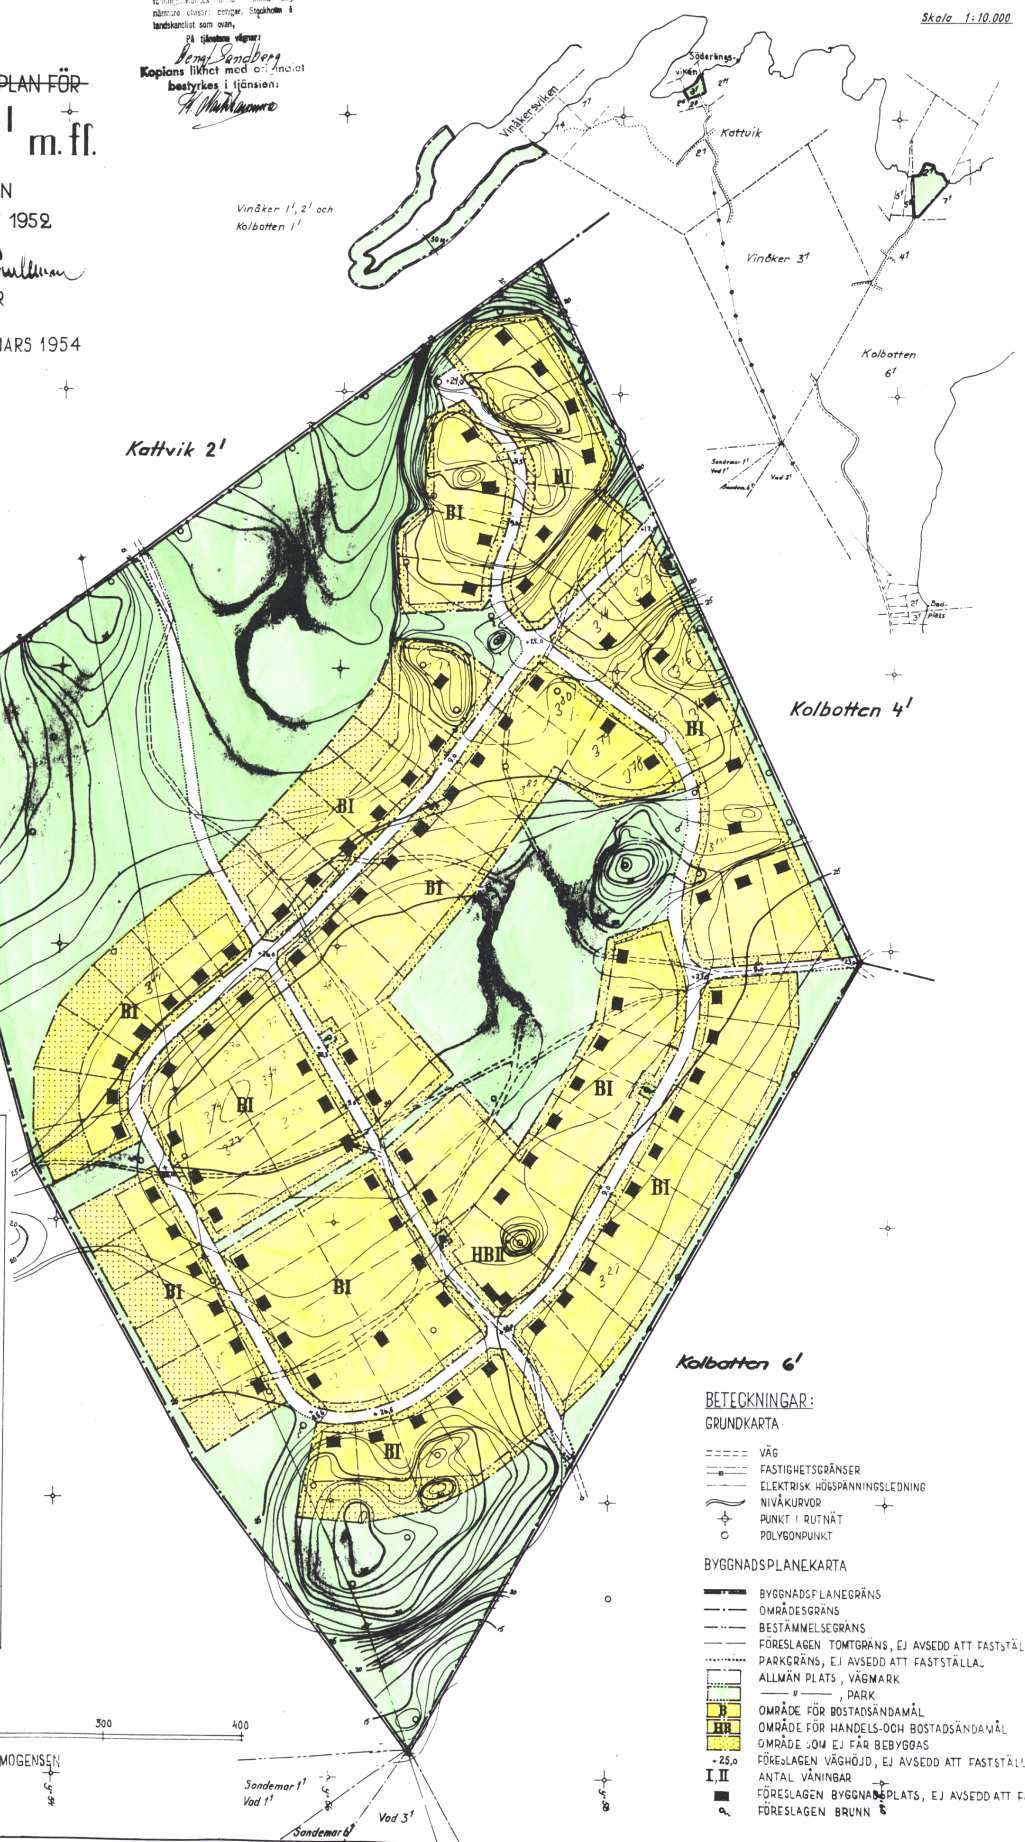

BETECKNINGAR:

GRUNDKARTA

- VÄG
- FASTIGHETSGRÄNSER
- ELEKTRISK HÖGSPÄNNINGSLEDNING
- NIVÅKURVOR
- PUNKT I RUTNÄT
- POLYGONPUNKT

BYGGNADSPÅNEKARTA

- BYGGNADSPÅNEGRÄNS
- OMRÅDESGRÄNS
- BESTÄMMELEGRÄNS
- FÖRESLAGEN TOMTGRÄNS, EJ AVSEDD ATT FASTSTÄLLAS
- PARKGRÄNS, EJ AVSEDD ATT FASTSTÄLLAS
- ALLMÅN PLATS, VÄGMRÅK
- DÄRK
- OMRÅDE FÖR BOSTADSÄNDAMÅL
- OMRÅDE FÖR HANDELS- OCH BOSTADSÄNDAMÅL
- OMRÅDE SOM EJ FÅR BEBYGGAS
- FÖRESLAGEN VÄGHÖJD, EJ AVSEDD ATT FASTSTÄLLAS
- ANTAL VÅNINGAR
- FÖRESLAGEN BYGGNADSPÅS, EJ AVSEDD ATT FASTSTÄLLAS
- FÖRESLAGEN BRUNN